

**Straßenbaumt Neustrelitz  
Hertelstraße 8  
17235 Neustrelitz**




gez. von: Datum:

Weitere Beschilderung mit Kleinverkehrszeichen  
Ronden, Rechtecke, Dreiecke sowie Plankizzen,  
Baken und Absperrschranken auf Weisung des AG.



Die Vorwegweisung ist der jeweils aktuelle  
Verkehrsführung anzupassen. Das Auskreuzen von  
Zielen auf den Wegweisern ist berührungsfrei aus-  
zuführen.

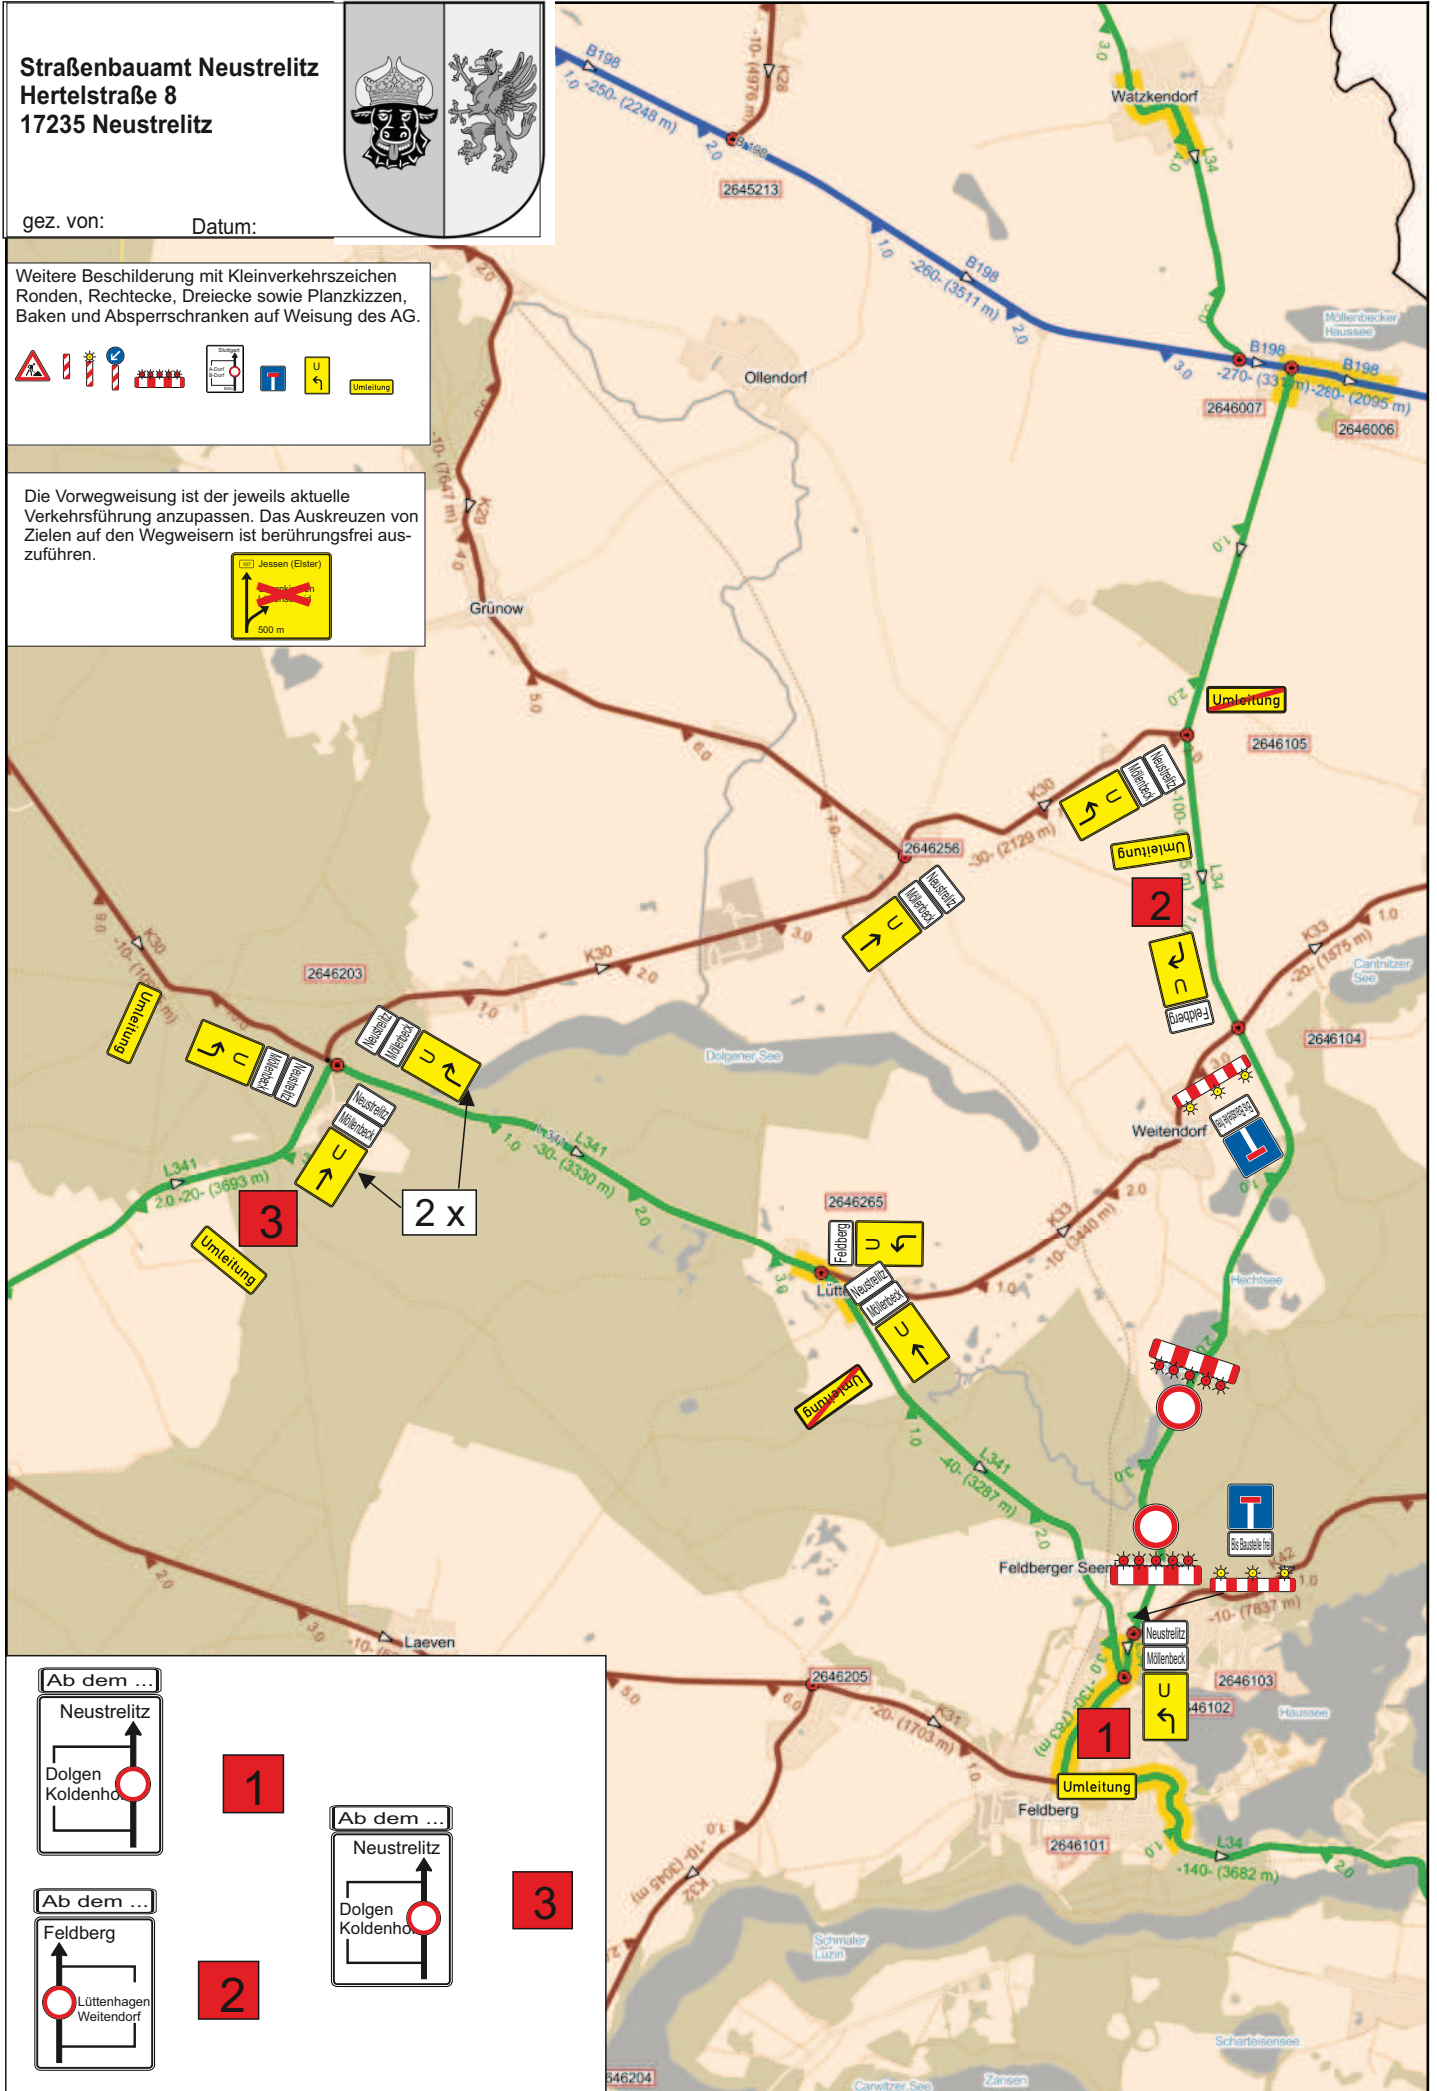


Ab dem ...




**1**

Ab dem ...

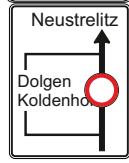

**3**

Ab dem ...

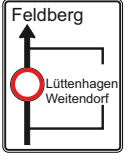

**2**